

Słowackiego 48

www.testaapartamenty.pl


TESTA

APARTAMENTY

TESTA • Grójec ul. Zdrojowa 21/5 •

tel. 48 664 14 66 kom. 517 961 611

e-mail: biuro@testaapartamenty.pl

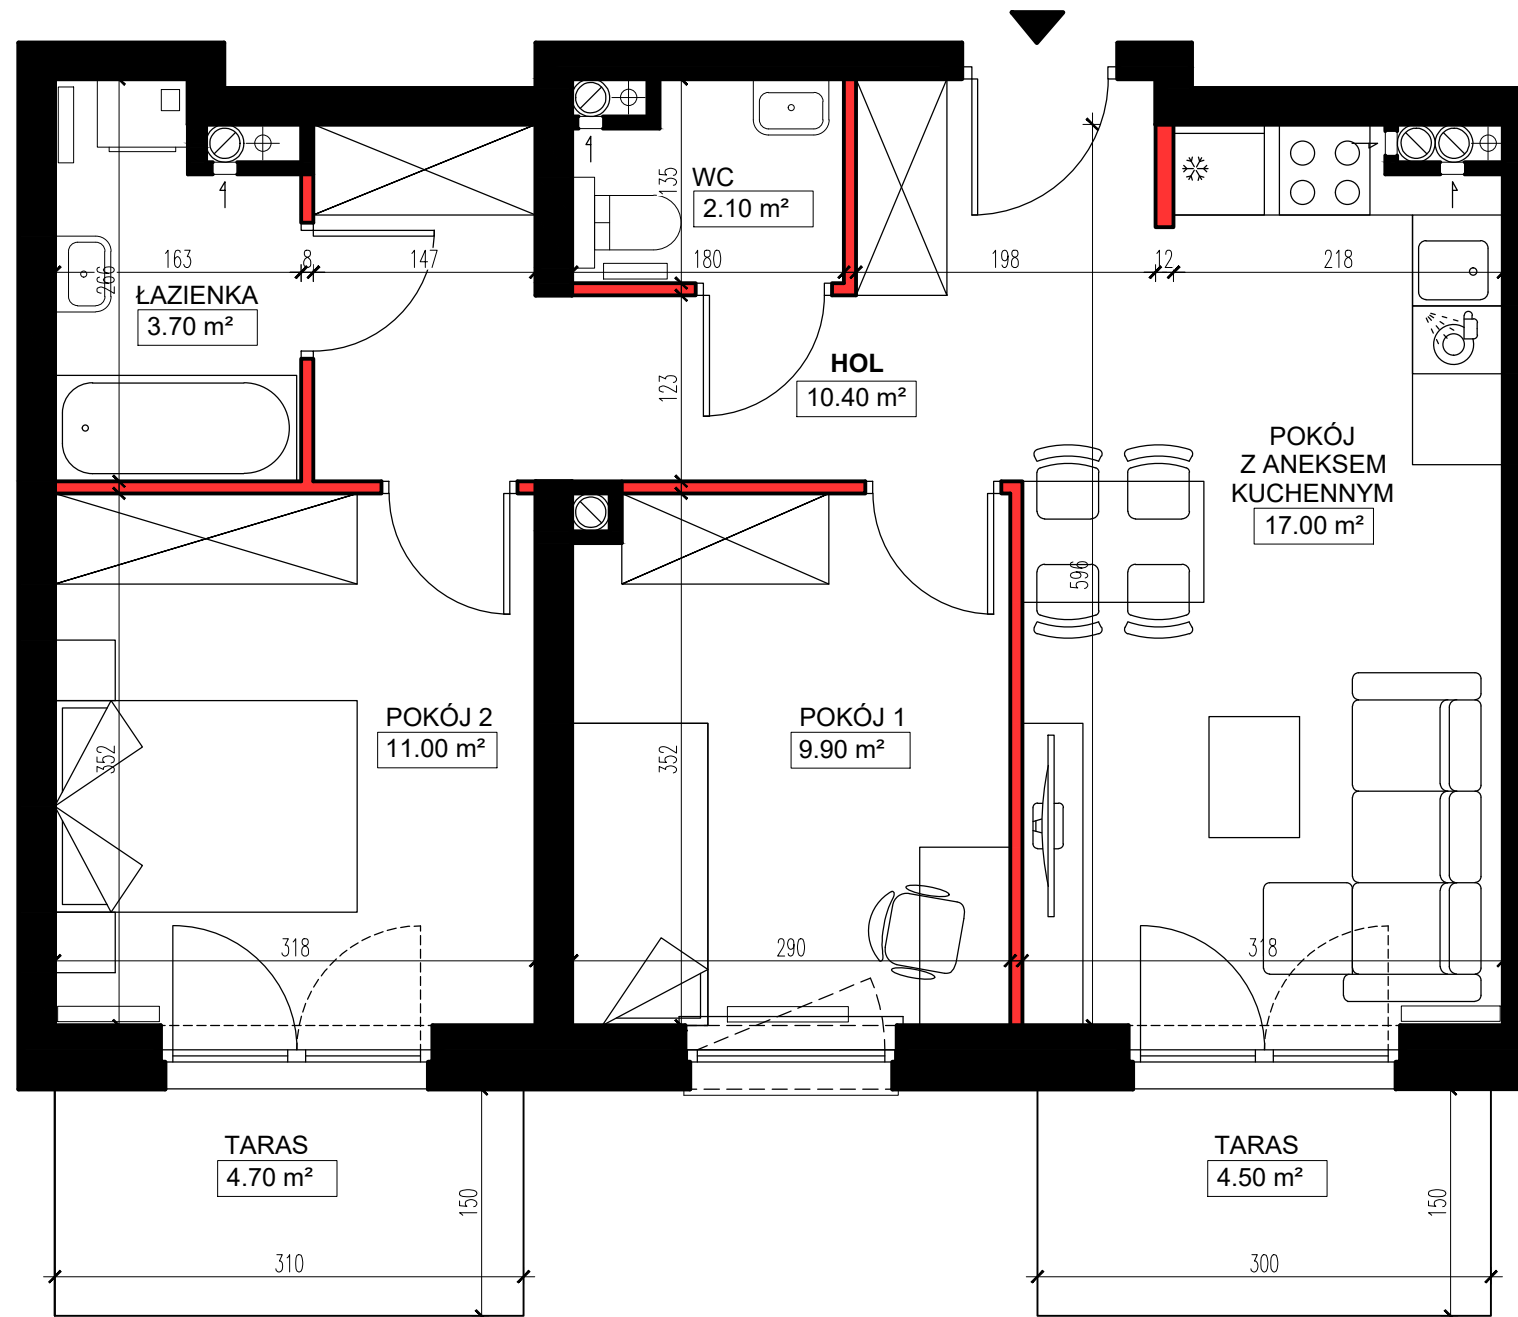


■ ŚCIANY KONSTRUKCYJNE I OBUDOWY SZACHTÓW INSTALACYJNYCH
NIEPODLEGAJĄCE PRZEBUDOWIE

■ ŚCIANY DZIAŁOWE NADAJĄCE SIĘ DO DEMONTAŻU

UWAGA:
NINIEJSZA KARTA KATALOGOWA NIE STANOWI OFERTY W ROZUMIENIU KODEKSU CYWILNEGO.
PLAN MIESZKANIA ORAZ POWIERZCHNIE MOGĄ ULEĆ ZMIANIE W TRAKCIE REALIZACJI BUDYNKU.



POŁOŻENIE MIESZKANIA W BUDYNKU

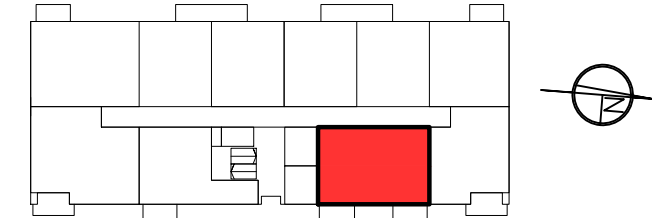

PARTER	0
NUMER MIESZKANIA	10
LICZBA POKOI	3

POWIERZCHNIE POMIESZCZEŃ

POKÓJ 1	9,90 m ²
POKÓJ 2	11,00 m ²
POKÓJ Z ANEKSEM KUCHENNYM	17,00 m ²
ŁAZIENKA	3,70 m ²
HOL	10,40 m ²
WC	2,10 m ²
TARAS	4,50 m ²
TARAS	4,70 m ²

POWIERZCHNIA: 54,10 m²

