

Słowackiego 48

www.testaapartamenty.pl


TESTA

APARTAMENTY

TESTA • Grójec ul. Zdrojowa 21/5 •

tel. 48 664 14 66 kom. 517 961 611


e-mail: biuro@testaapartamenty.pl

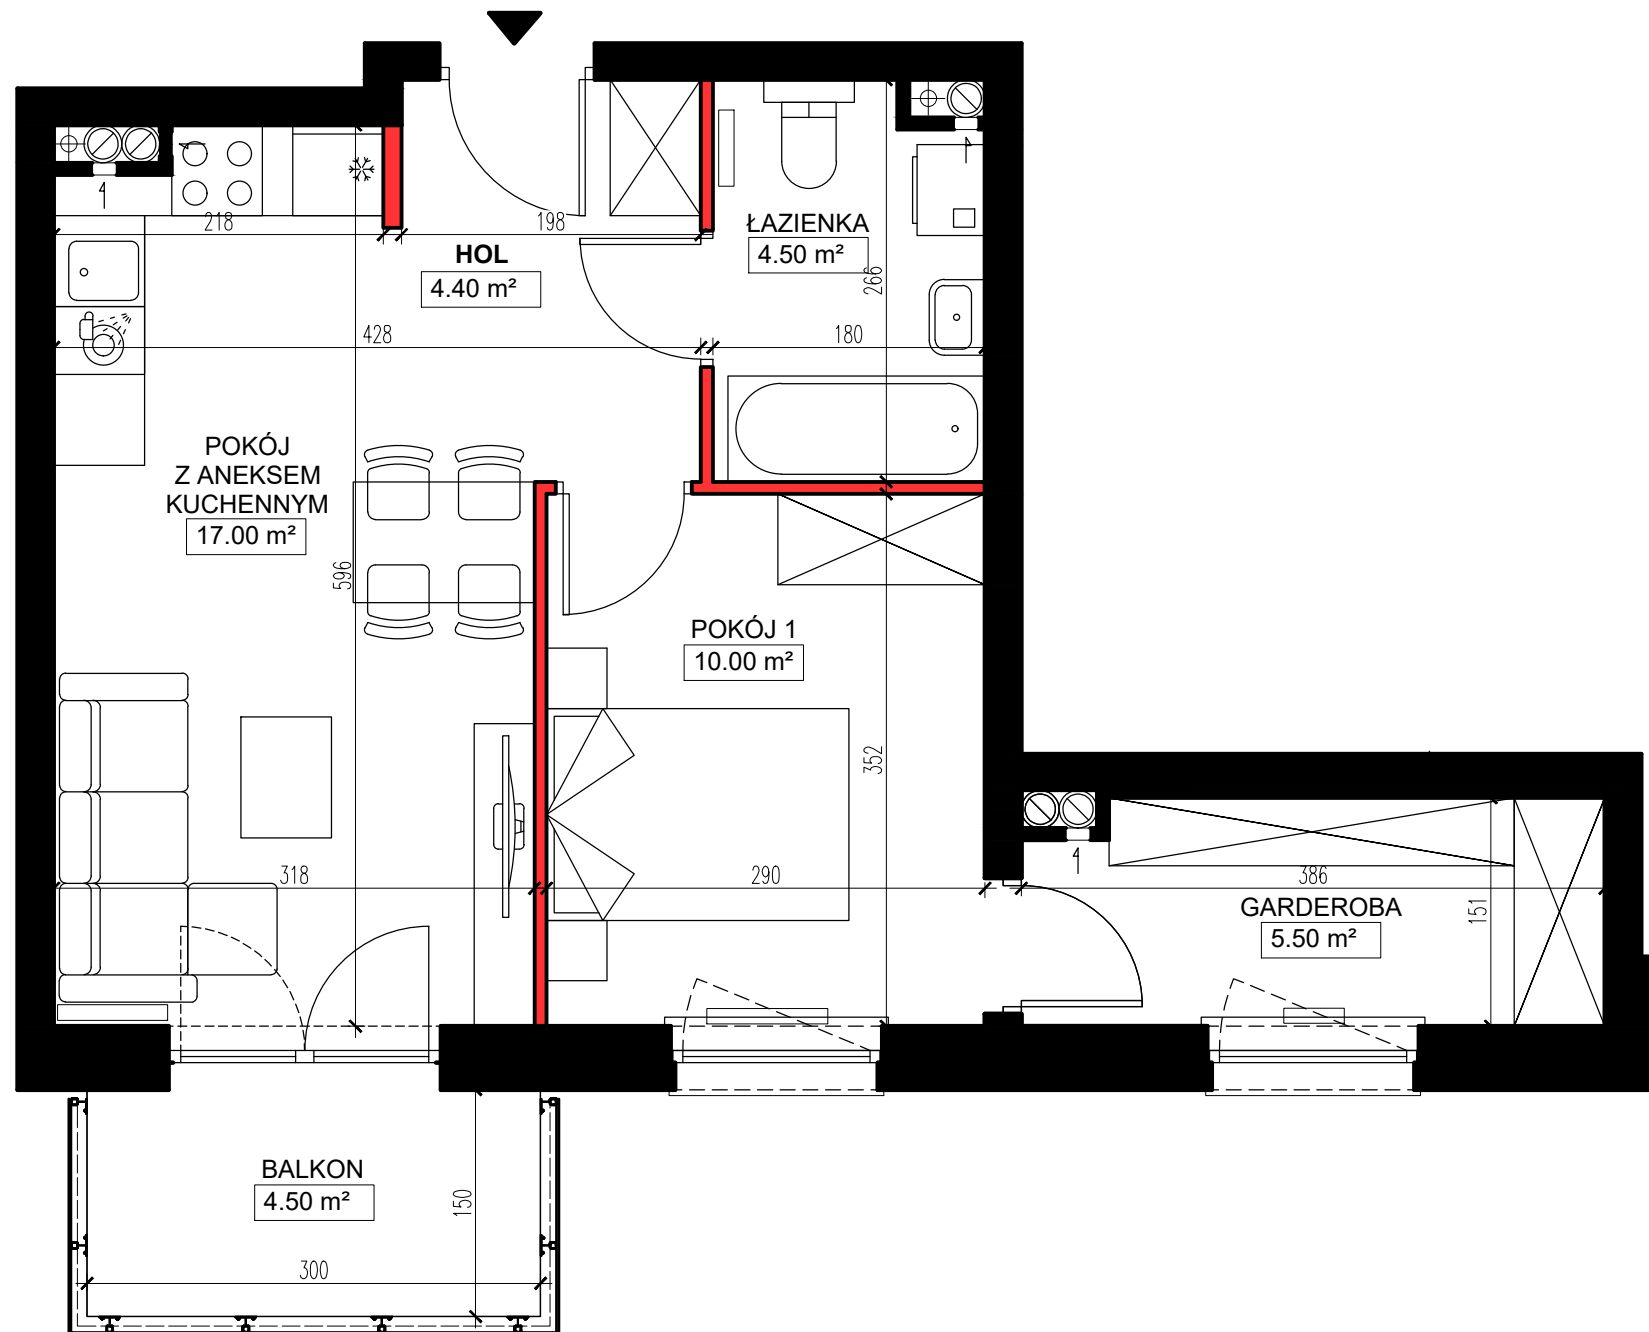


■ ŚCIANY KONSTRUKCYJNE I OBUDOWY SZACHTÓW INSTALACYJNYCH
NIEPODLEGAJĄCE PRZEBUDOWIE

■ ŚCIANY DZIAŁOWE NADAJĄCE SIĘ DO DEMONTAŻU

UWAGA:
NINIEJSZA KARTA KATALOGOWA NIE STANOWI OFERTY W ROZUMIENIU KODEKSU CYWILNEGO.
PLAN MIESZKANIA ORAZ POWIERZCHNIE MOGĄ ULEC ZMIANIE W TRAKCIE REALIZACJI BUDYNKU.

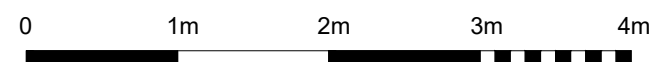

POŁOŻENIE MIESZKANIA W BUDYNKU

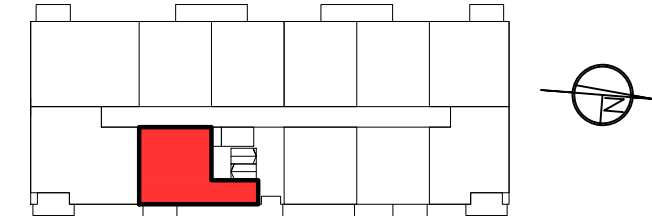

PIĘTRO	2
NUMER MIESZKANIA	22
LICZBA POKOI	2

POWIERZCHNIE POMIESZCZEŃ

POKÓJ 1	10,00 m ²
POKÓJ Z ANEKSEM KUCHENNYM	17,00 m ²
ŁAZIENKA	4,50 m ²
HOL	4,40 m ²
GARDEROBA	5,50 m ²
BALKON	4,50 m ²

POWIERZCHNIA: 41,40 m²

