

# Słowackiego 48


www.testaapartamenty.pl

**TESTA**  
APARTAMENTY

TESTA • Grójec ul. Zdrojowa 21/5 •

tel. 48 664 14 66 kom. 517 961 611


• e-mail: biuro@testaapartamenty.pl

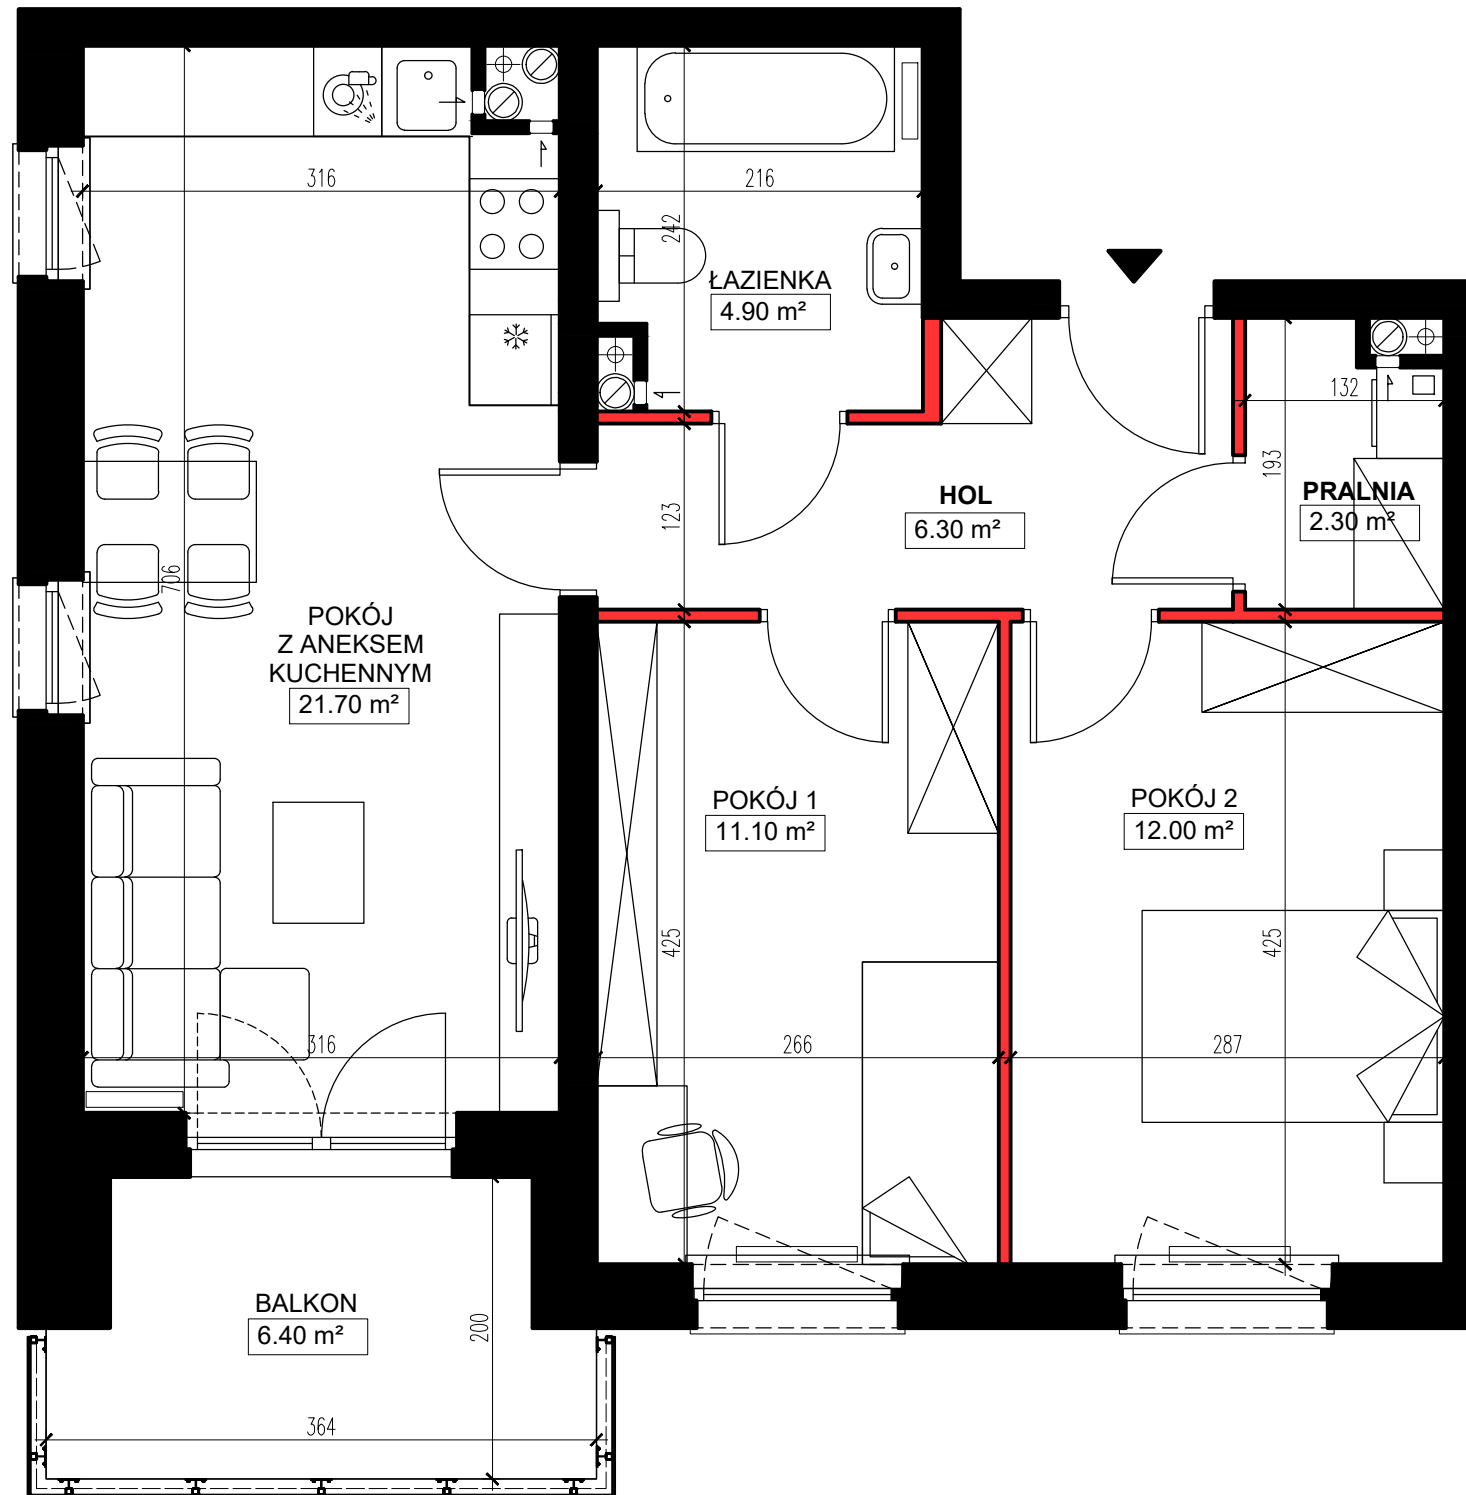


■ ŚCIANY KONSTRUKCYJNE I OBUDOWY SZACHTÓW INSTALACYJNYCH  
NIEPODLEGAJĄCE PRZEBUDOWIE

■ ŚCIANY DZIAŁOWE NADAJĄCE SIĘ DO DEMONTAŻU

UWAGA:  
NINIEJSZA KARTA KATALOGOWA NIE STANOWI OFERTY W ROZUMIENIU KODEKSU CYWILNEGO.  
PLAN MIESZKANIA ORAZ POWIERZCHNIE MOGĄ ULEĆ ZMIANIE W TRAKCIE REALIZACJI BUDYNKU.

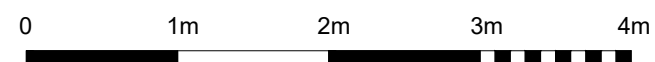

POŁOŻENIE MIESZKANIA W BUDYNKU

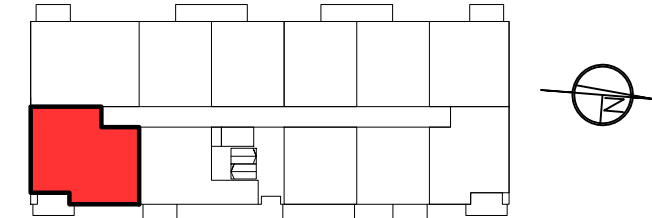

PIĘTRO	2	POWIERZCHNIE POMIESZCZEŃ	
NUMER MIESZKANIA	23	POKÓJ 1	11,10 m <sup>2</sup>
LICZBA POKOI	3	POKÓJ 2	12,00 m <sup>2</sup>
		POKÓJ Z ANEKSEM KUCHENNYM	21,70 m <sup>2</sup>
		ŁAZIENKA	4,90 m <sup>2</sup>
		HOL	6,30 m <sup>2</sup>
		PRALNIA	2,30 m <sup>2</sup>
		BALKON	6,40 m <sup>2</sup>

**POWIERZCHNIA: 58,30 m<sup>2</sup>**

