


# Słowackiego 48


www.testaapartamenty.pl

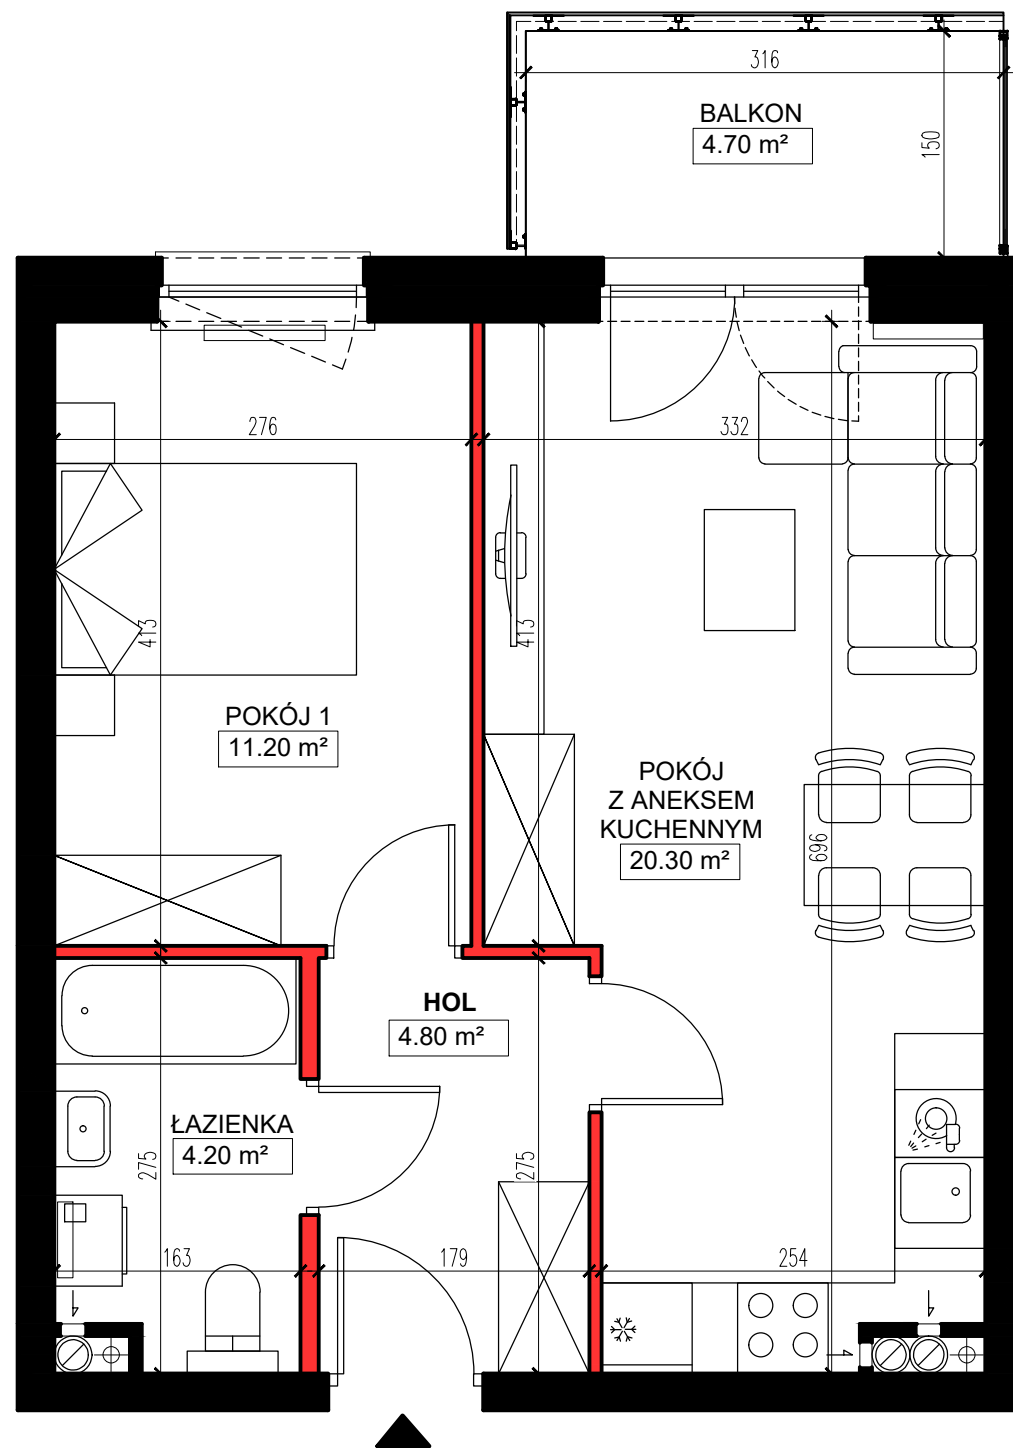

■ ŚCIANY KONSTRUKCYJNE I OBUĐOWY SZACHTÓW INSTALACYJNYCH  
NIEPODLEGAJĄCE PRZEBUDOWIE

■ ŚCIANY DZIAŁOWE NADAJĄCE SIĘ DO DEMONTAŻU

UWAGA:  
NINIEJSZA KARTA KATALOGOWA NIE STANOWI OFERTY W ROZUMIENIU KODEKSU CYWILNEGO.  
PLAN MIESZKANIA ORAZ POWIERZCHNIE MOGĄ ULEC ZMIANIE W TRAKCIE REALIZACJI BUDYNKU.

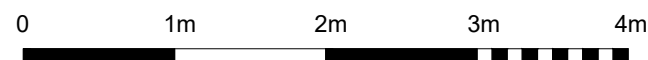

# TESTA

APARTAMENTY


TESTA • Grójec ul. Zdrojowa 21/5 •

tel. 48 664 14 66 kom. 517 961 611

• e-mail: biuro@testaapartamenty.pl



POŁOŻENIE MIESZKANIA W BUDYNKU

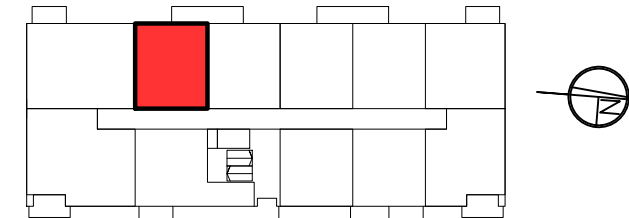

|                  |    |                           |                      |
|------------------|----|---------------------------|----------------------|
| PIĘTRO           | 3  | POWIERZCHNIE POMIESZCZEŃ  |                      |
| NUMER MIESZKANIA | 36 | POKÓJ 1                   | 11,20 m <sup>2</sup> |
| LICZBA POKOI     | 2  | POKÓJ Z ANEKSEM KUCHENNYM | 20,30 m <sup>2</sup> |
|                  |    | ŁAZIENKA                  | 4,20 m <sup>2</sup>  |
|                  |    | HOL                       | 4,80 m <sup>2</sup>  |
|                  |    | BALKON                    | 4,70 m <sup>2</sup>  |

**POWIERZCHNIA: 40,50 m<sup>2</sup>**

