

Słowackiego 48


www.testaapartamenty.pl

TESTA
APARTAMENTY

TESTA • Grójec ul. Zdrojowa 21/5 •

tel. 48 664 14 66 kom. 517 961 611


e-mail: biuro@testaapartamenty.pl

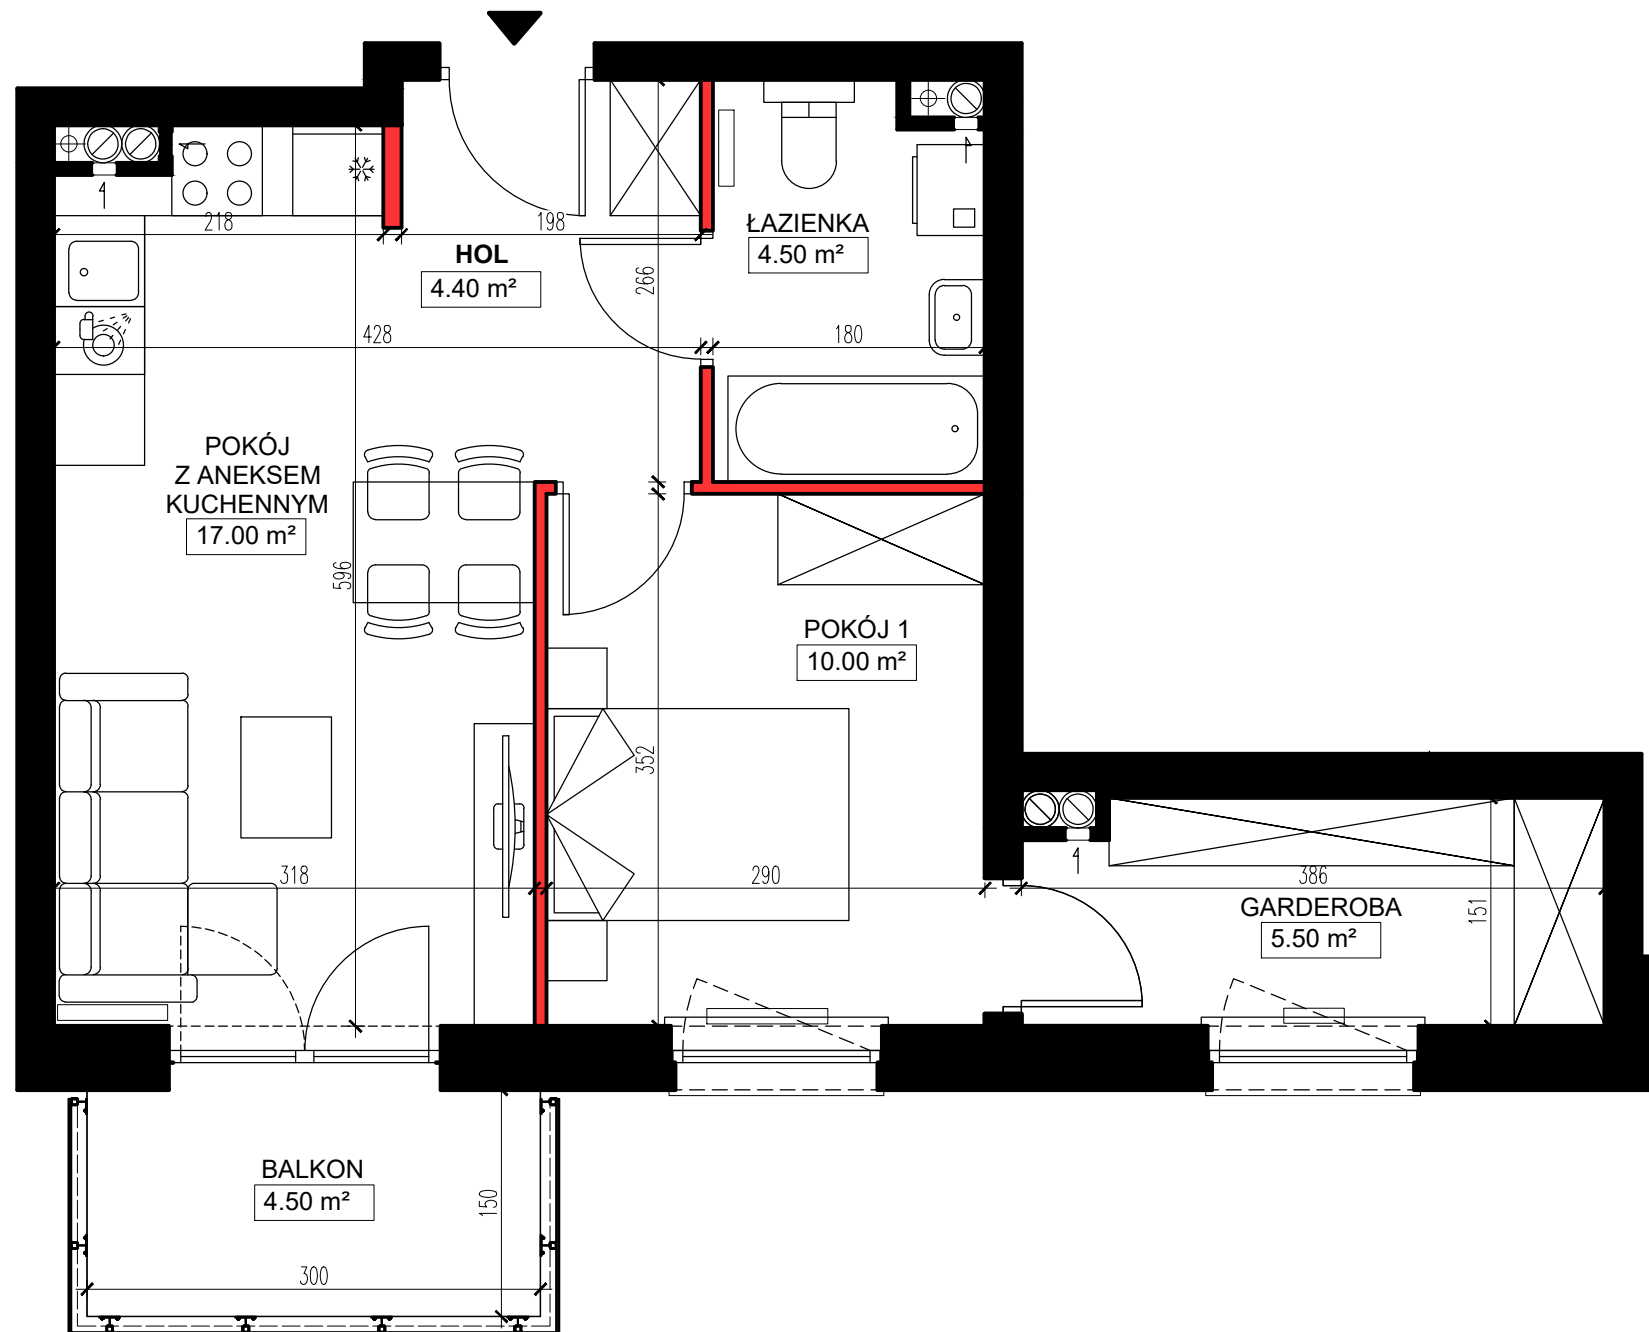


■ ŚCIANY KONSTRUKCYJNE I OBUDOWY SZACHTÓW INSTALACYJNYCH
NIEPODLEGAJĄCE PRZEBUDOWIE

■ ŚCIANY DZIAŁOWE NADAJĄCE SIĘ DO DEMONTAŻU

UWAGA:
NINIEJSZA KARTA KATALOGOWA NIE STANOWI OFERTY W ROZUMIENIU KODEKSU CYWILNEGO.
PLAN MIESZKANIA ORAZ POWIERZCHNIE MOGĄ ULEC ZMIANIE W TRAKCIE REALIZACJI BUDYNKU.

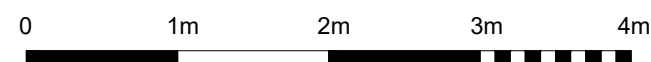

POŁOŻENIE MIESZKANIA W BUDYNKU

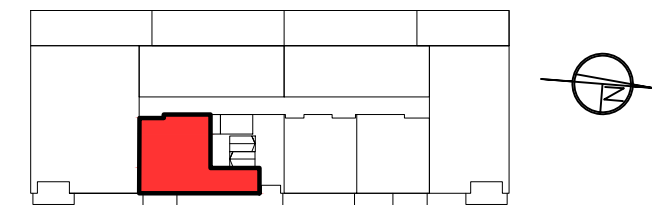

| PIĘTRO | | POWIERZCHNIE POMIESZCZEŃ | |
|--|----|---------------------------|----------------------|
| NUMER MIESZKANIA | 44 | POKÓJ 1 | 10,00 m ² |
| LICZBA POKOI | 2 | POKÓJ Z ANEKSEM KUCHENNYM | 17,00 m ² |
| | | ŁAZIENKA | 4,50 m ² |
| | | HOL | 4,40 m ² |
| | | GARDEROBA | 5,50 m ² |
| | | BALKON | 4,50 m ² |
| POWIERZCHNIA: 41,40 m² | | | |

