

Słowackiego 50

www.testaapartamenty.pl

TESTA

APARTAMENTY

TESTA • Grójec ul. Zdrojowa 21/5 •


tel. 48 664 14 66 kom. 517 961 611

e-mail: biuro@testaapartamenty.pl



PIĘTRO	1	POWIERZCHNIE POMIESZCZEŃ	
NUMER MIESZKANIA	13	POKÓJ 1	10,30 m ²
LICZBA POKOI	3	POKÓJ 2	11,10 m ²
		POKÓJ Z ANEKSEM KUCHENNYM	21,30 m ²
		ŁAZIENKA	4,70 m ²
		HOL	7,60 m ²
		WC	2,90 m ²
		BALKON	4,50 m ²

POWIERZCHNIA: 57,90 m²

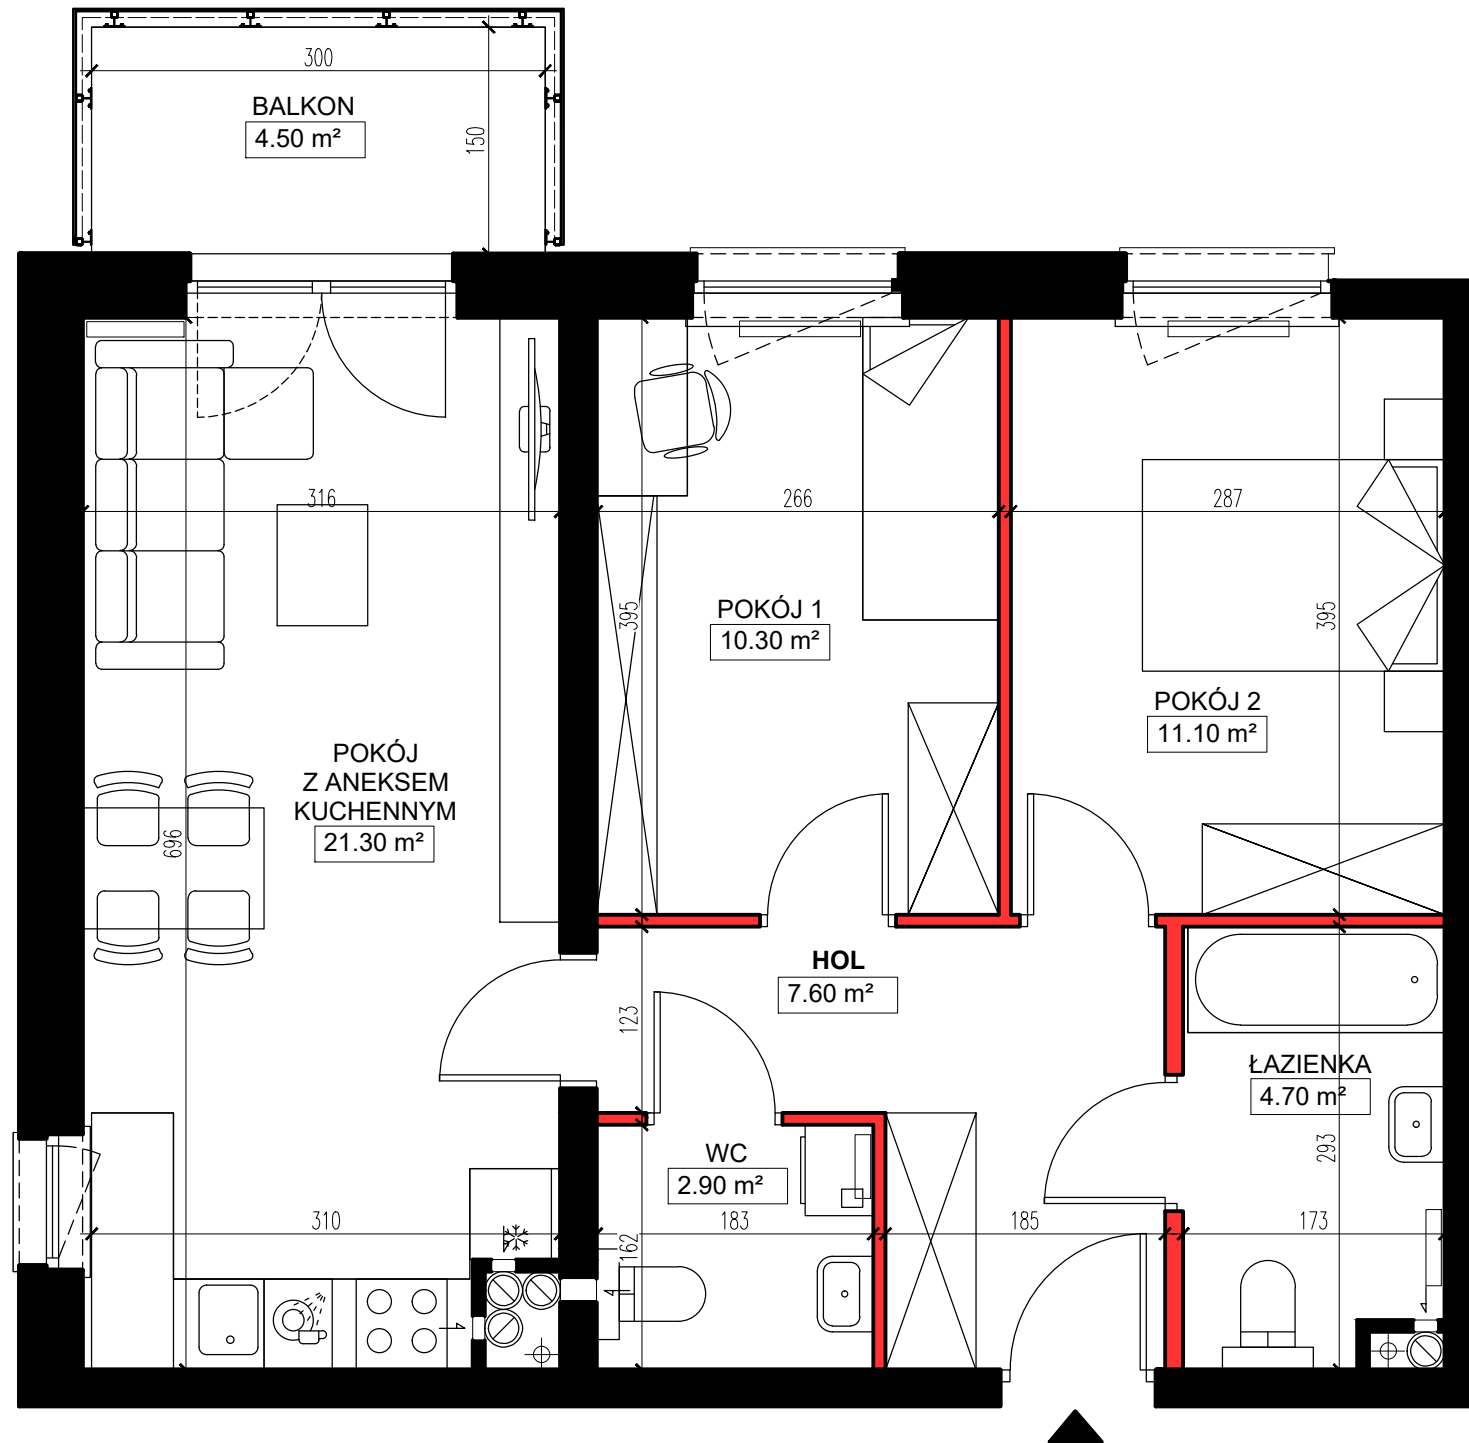

■ ŚCIANY KONSTRUKCYJNE I OBUDOWY SZACHTÓW INSTALACYJNYCH
NIEPODLEGAJĄCE PRZEBUDOWIE

■ ŚCIANY DZIAŁOWE NADAJĄCE SIĘ DO DEMONTAŻU

UWAGA:
NINIEJSZA KARTA KATALOGOWA NIE STANOWI OFERTY W ROZUMIENIU KODEKSU CYWILNEGO.
PLAN MIESZKANIA ORAZ POWIERZCHNIE MOGĄ ULEĆ ZMIANIE W TRAKCIE REALIZACJI BUDYNKU.

