


Słowackiego 50

www.testaapartamenty.pl

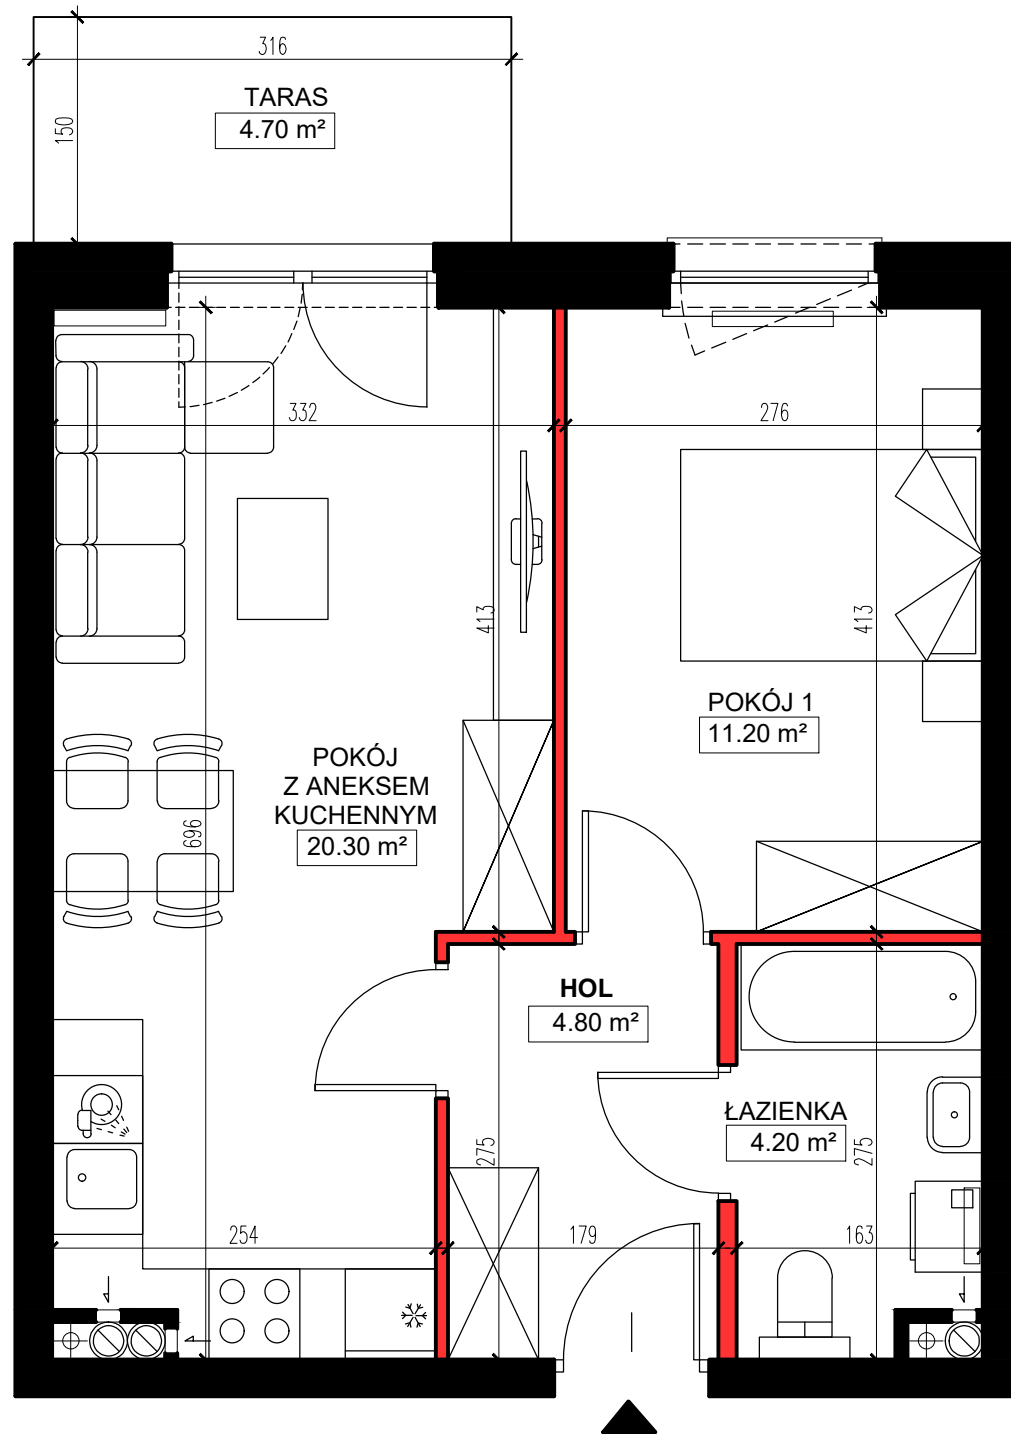

■ ŚCIANY KONSTRUKCYJNE I OBUŁOWY SZACHTÓW INSTALACYJNYCH
NIEPODLEGAJĄCE PRZEBUDOWIE

■ ŚCIANY DZIAŁOWE NADAJĄCE SIĘ DO DEMONTAŻU

UWAGA:
NINIEJSZA KARTA KATALOGOWA NIE STANOWI OFERTY W ROZUMIENIU KODEKSU CYWILNEGO.
PLAN MIESZKANIA ORAZ POWIERZCHNIE MOGĄ ULEĆ ZMIANIE W TRAKCIE REALIZACJI BUDYNKU.



TESTA

APARTAMENTY


TESTA • Grójec ul. Zdrojowa 21/5 •

tel. 48 664 14 66 kom. 517 961 611

• e-mail: biuro@testaapartamenty.pl



POŁOŻENIE MIESZKANIA W BUDYNKU

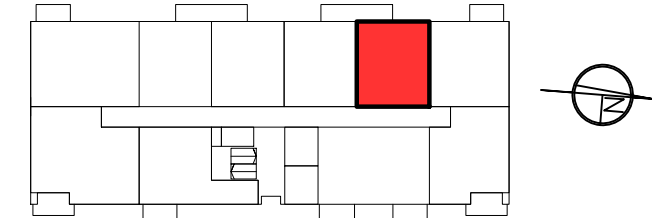

| PARTER | | POWIERZCHNIE POMIESZCZEŃ | |
|------------------|---|---------------------------|----------------------|
| NUMER MIESZKANIA | 7 | POKÓJ 1 | 11,20 m ² |
| LICZBA POKOI | 2 | POKÓJ Z ANEKSEM KUCHENNYM | 20,30 m ² |
| | | ŁAZIENKA | 4,20 m ² |
| | | HOL | 4,80 m ² |
| | | TARAS | 4,70 m ² |

POWIERZCHNIA: 40,50 m²

